Super Zimmerer 2008

Aufgabe 2 Rechnerischer Abbund eines Dachbauteils

Strahlenschifter 8/18

Bei einem Walmdach über einem gleichseitig dreieckigem Grundriss wurden die kurzen Schifter als Strahlenschifter ausgeführt. Berechnen Sie alle gesuchten Werte. Die Verwendung von Programmen ist nicht erlaubt!

Es werden nur richtige Ergebnisse mit vollständigem Rechenweg gewertet! Zeit: 25 Minuten

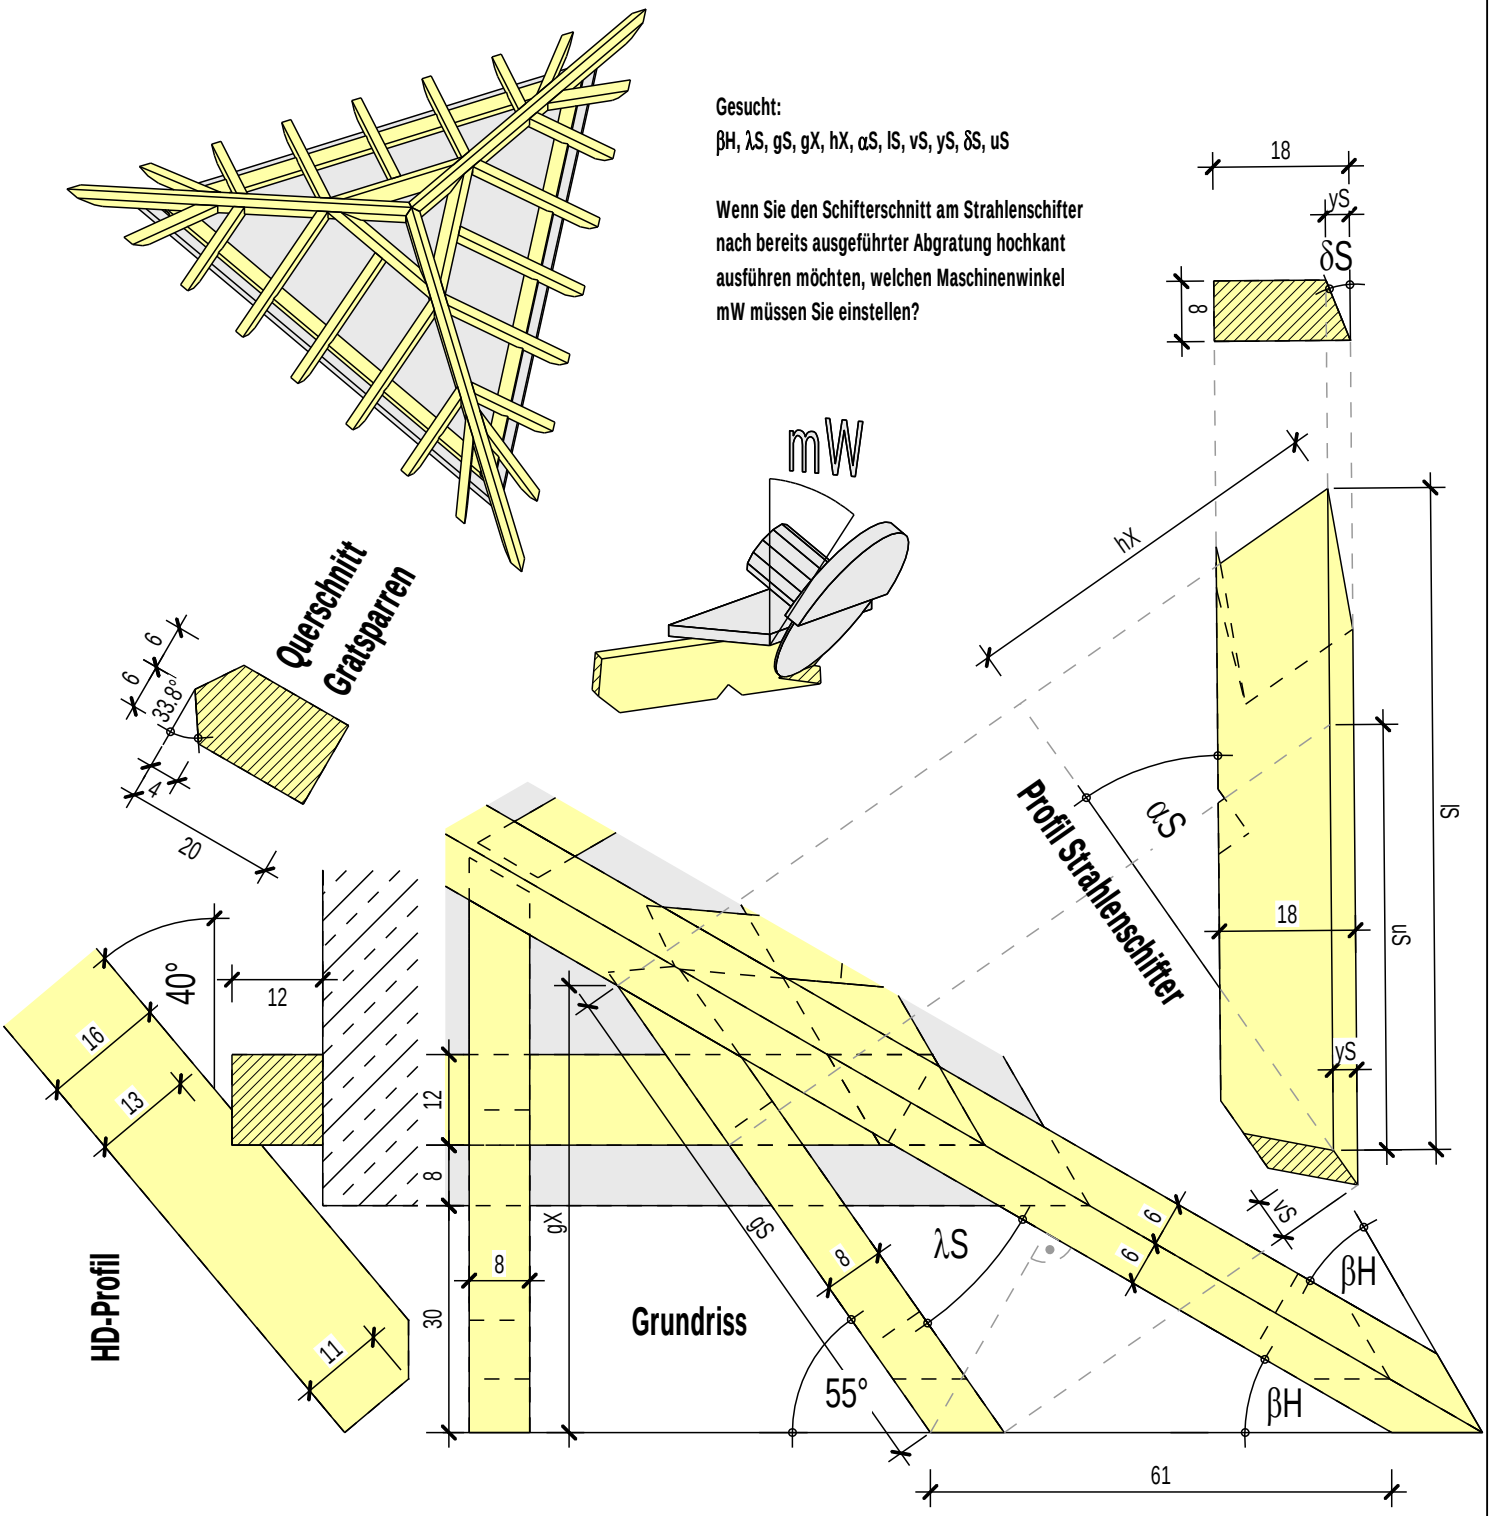

BUNDESBILDUNGSZENTRUM DES ZIMMERER- UND AUSBAUGEWERBES	Super Zimmerer 2008		Aufgabe 2: Rechnerischer Abbund
	Datum: 13.09.2008	Teilnehmer:	